


LEGENDE

- Distribution
- Branchement
- + Vanne de sectionnement
- + Vanne fermée
- + Vanne de purge
- + Vanne d'incendie ou de fontainerie
- + Vanne de branchement
- + Bouchon
- + Buse-charge
- + Clapet anti-retour
- + Compteur
- + Filtre à boue
- + Réducteur de pression
- + Suppresseur
- + Ventouse
- + Bouche d'incendie
- + Poteau d'incendie
- + Borne fontaine
- + Bouche lavage/arrosage
- + Chasse
- + Forage
- + Puits
- + Regard
- + Réservoir
- + Source ou prise d'eau
- + Station de pompage
- + Station de traitement

Département de la Meuse
Communauté de Communes
Du Pays de Revigny

Commune de Mogneville

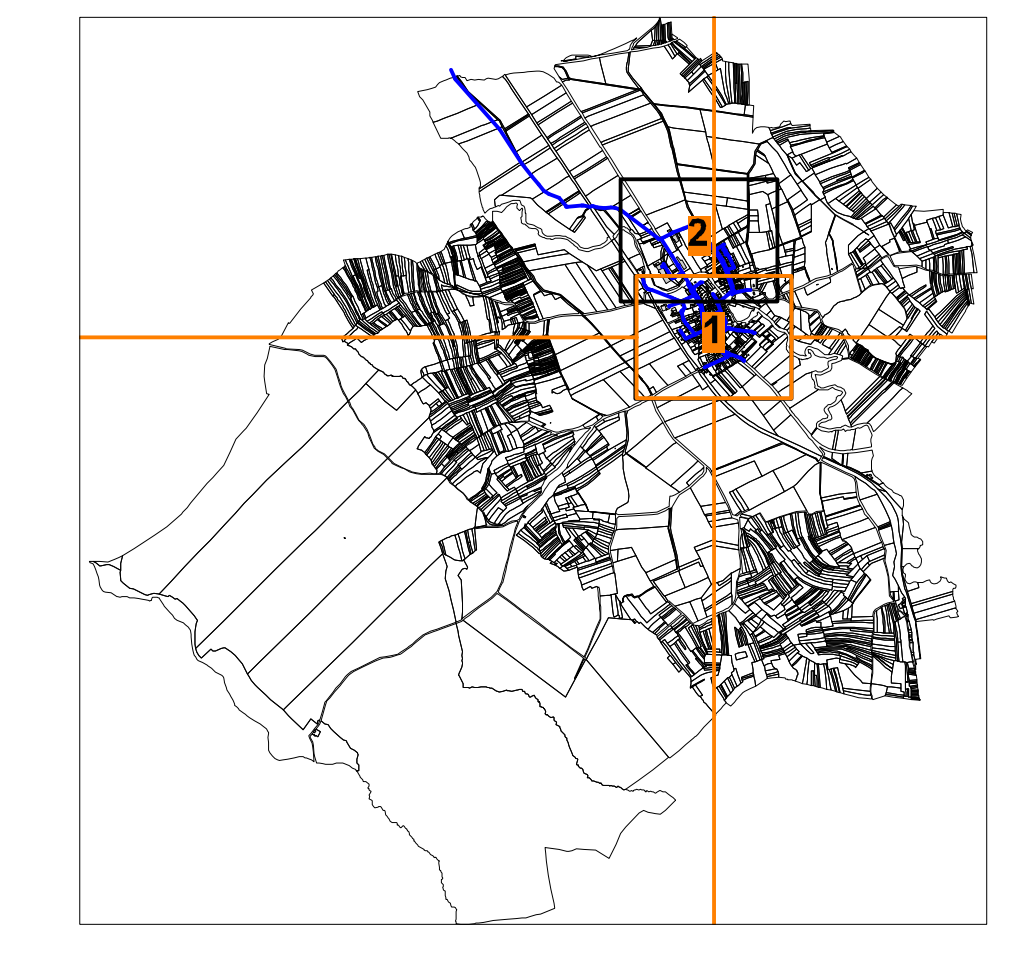

Plan 1/2

Réalisé par: BEM	Référence: E07244	G2C environnement 22 rue de la Sapinière 54020 LAÏCHOU
Validé par: NBE	Echelle: 1/1000	Tel: 03 83 96 14 57 Fax: 03 83 96 14 57
Date: 29/04/2008		

