


LEGENDE

-  Distribution
-  Branchement
-  Vanne de sectionnement
-  Vanne fermée
-  Vanne de purge
-  Vanne d'incendie ou de fontainerie
-  Vanne de branchement
-  Bouchon
-  Bise-charge
-  Clapet anti-retour
-  Compteur
-  Filtre à boue
-  Réducteur de pression
-  Suppresseur
-  Ventouse
-  Bouche d'incendie
-  Poste d'incendie
-  Borne fontaine
-  Bouche lavage/arrosage
-  Chasse
-  Forage
-  Puits
-  Regard
-  Réservoir
-  Source ou prise d'eau
-  Station de pompage
-  Station de traitement

Département de la Meuse
Communauté de Communes
Du Pays de Revigny

Commune de Mogneville

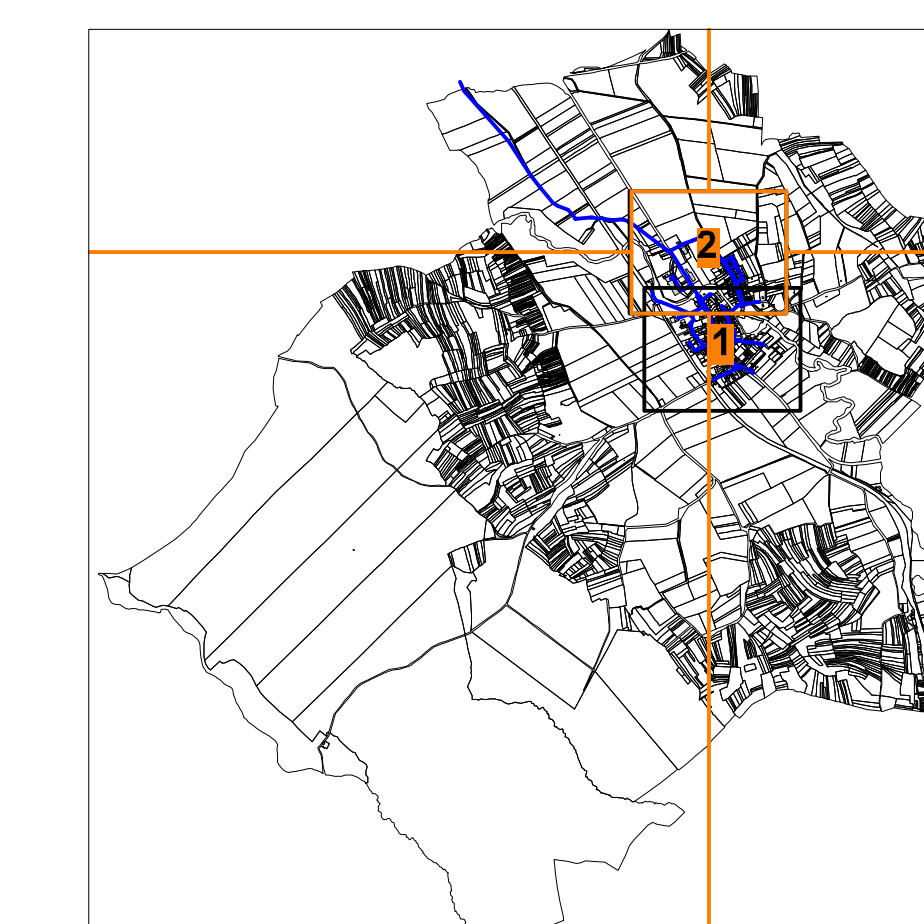

Plan 2/2

Réalisé par: BEM
Validé par: NBE
Date: 29/04/2008

Référence: E07244
Echelle: 1/1000

G2C environnement
22 rue de la Sapinière
54020 LAÏCHOU
Tél: 03 83 96 14 57
Fax: 03 83 96 14 57

